ELEWACJA WSCHODNIA

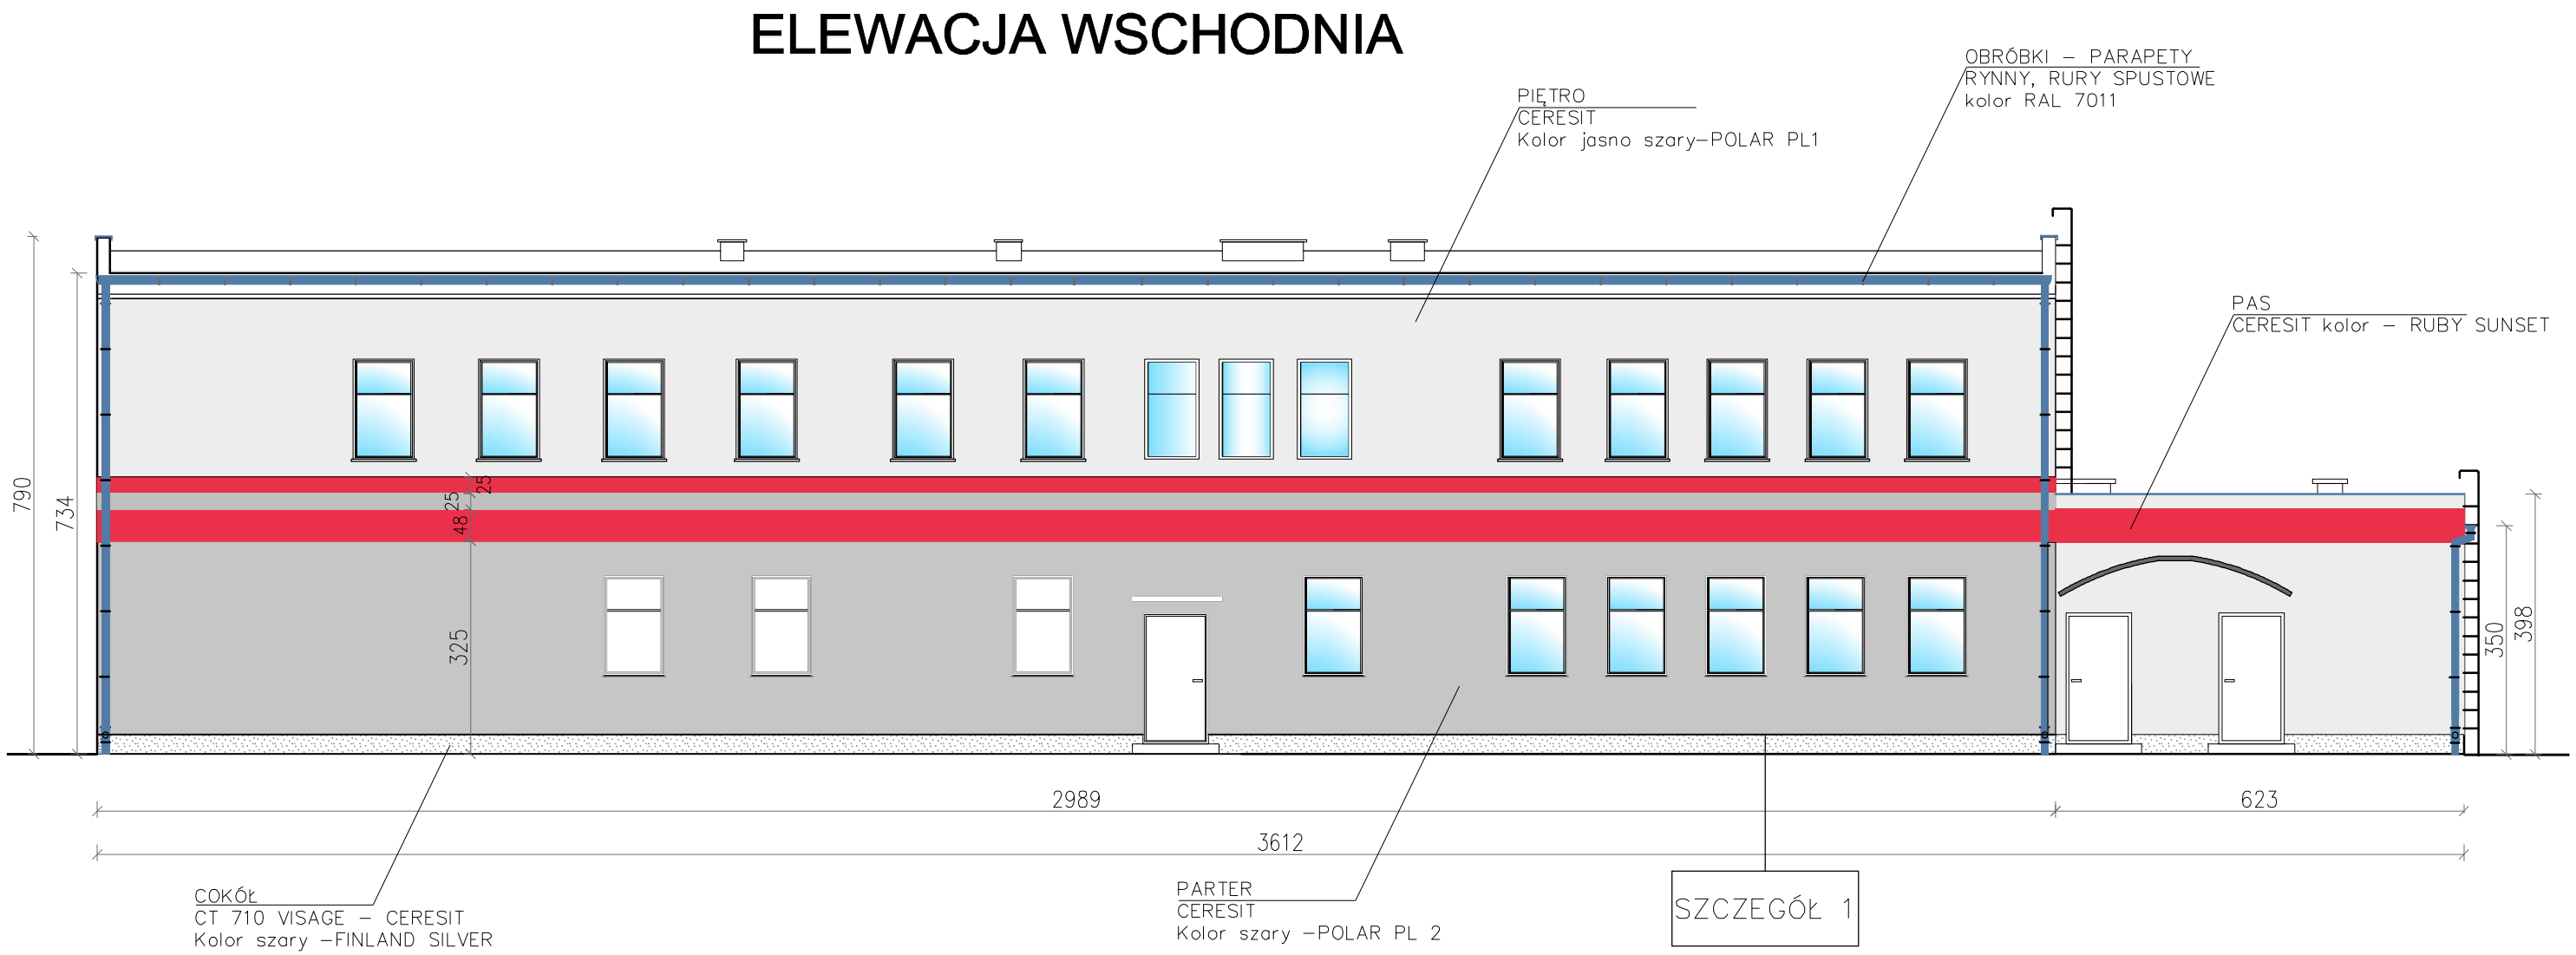

STOLARKA OKIENNA – NOWA

STOLARKA OKIENNA DO WYMIANY

Inwestycja: TERMOMODERNIZACJA BUDYNKU SOCJALNO- BIUROWEGO		
Adres: WŁOCŁAWEK, UL. KOMUNALNA 4 Dz. Nr 24/2		
Inwestor: PRZEDSIĘBIORSTWO GOSPODARKI KOMUNALNEJ "SANIKO" Sp. z o.o. ul. Komunalna 4; 87-800 Włocławek		
Projektant: inż. Jacek Sieradzki	upr. nr WBPP-AN-8386-5/ 42/ 82 Wk Specj. konstrukcyjno-budowlana	Podpis:
Nazwa rysunku ELEWACJA WSCHODNIA		
Skala 1:100	Data: 18-09-2015	NR. RYS. B-02