



ELEWACJA PÓŁNOCNO-ZACHODNIA ETAP III

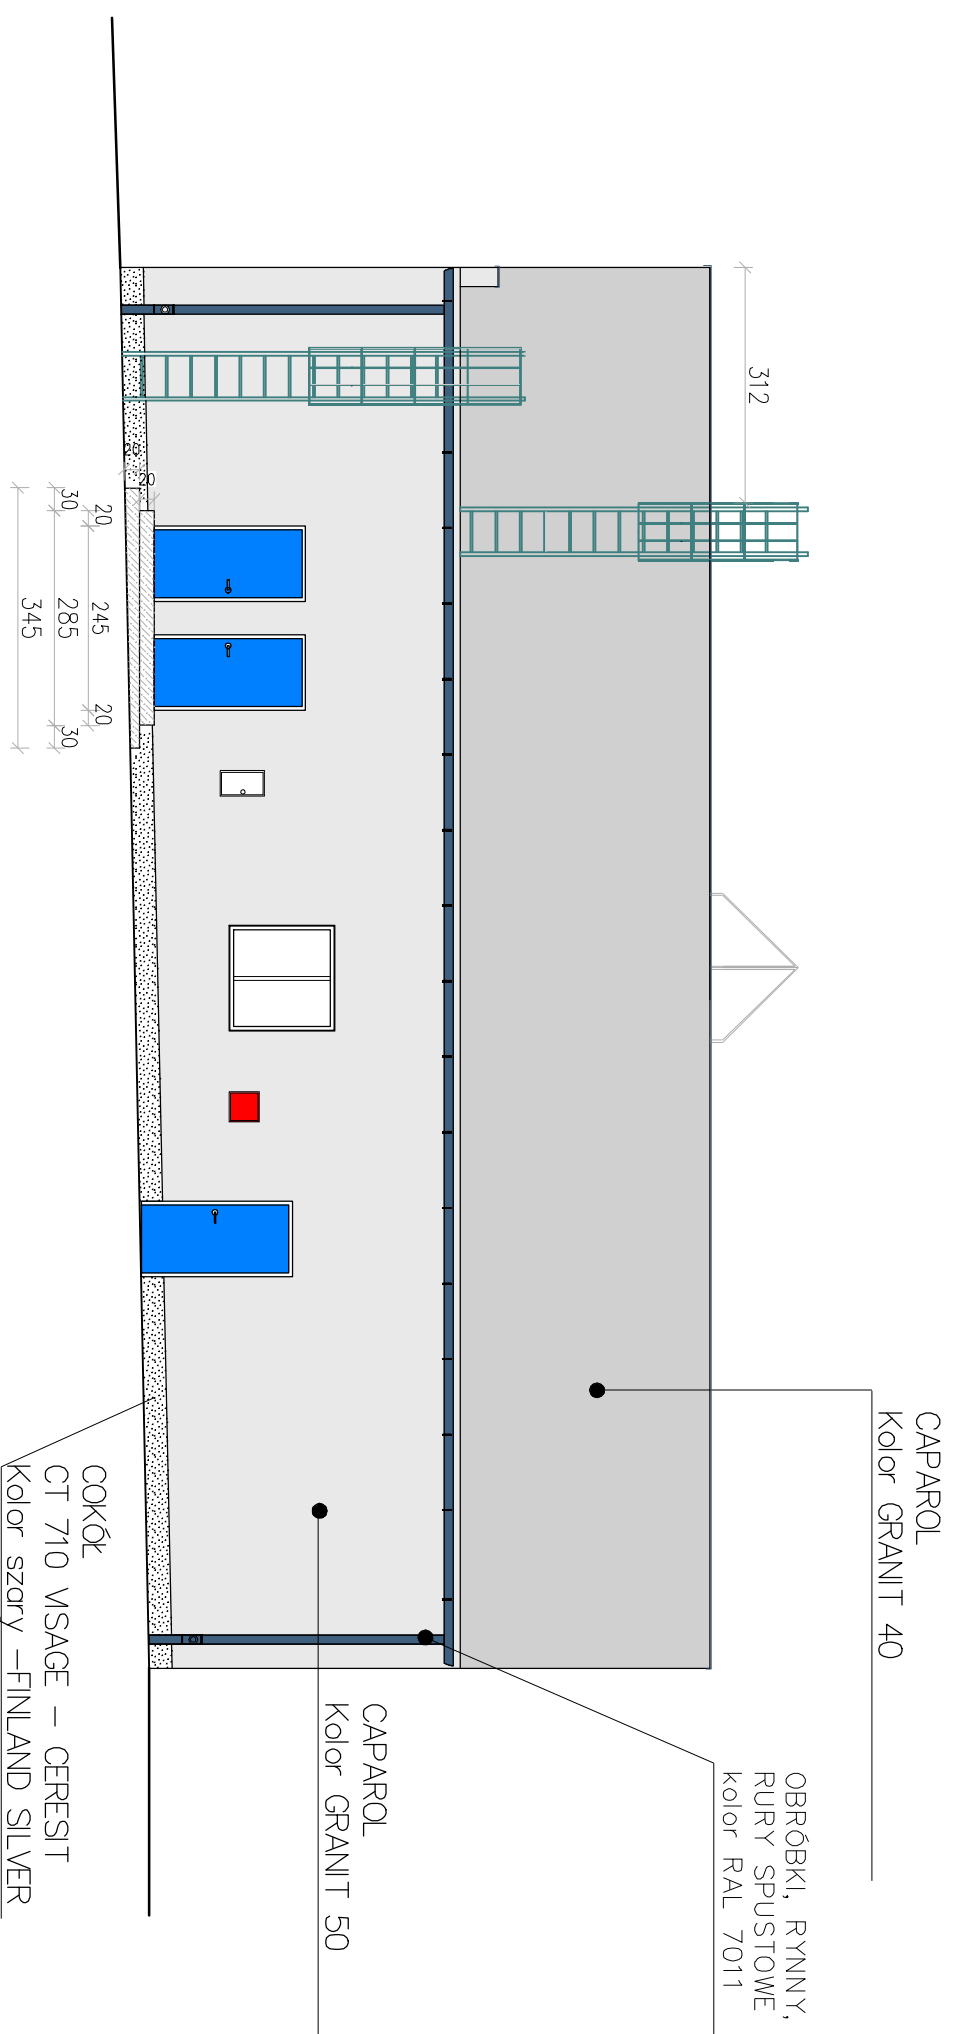

SCHODY DO ROZBIÓRKI I PONOWNEGO WYKONANIA
Wymiary sprawdzić na budowie.

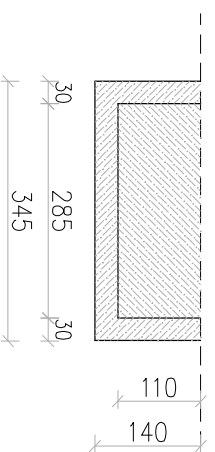

Inwestycja:	
REMONT ELEWACJI I DACHU BUDYNKU ADMINISTRACYJNO-WARSZTATOWEGO - ETAP III	
Adres:	WŁOCŁAWEK, UL. KOMUNALNA 4
Investor:	PRZEDSIĘBIORSTWO GOSPODARKI KOMUNALNEJ "SANIKO" Sp. z o.o. ul. Komunalna 4: 87-800 Włocławek
Projektant:	INŻ. Jacek Sieradzki
Ur. nr:	WBPB-AN-8386-S/42/82 WK
Specj:	konstrukcyjno-budowlana
Podpis:	
Nazwa rysunku: ELEWACJA PÓŁNOCNO-ZACHODNIA	
Skala: 1:100	Data: 05-05-2017
NR. RYS. 4	