
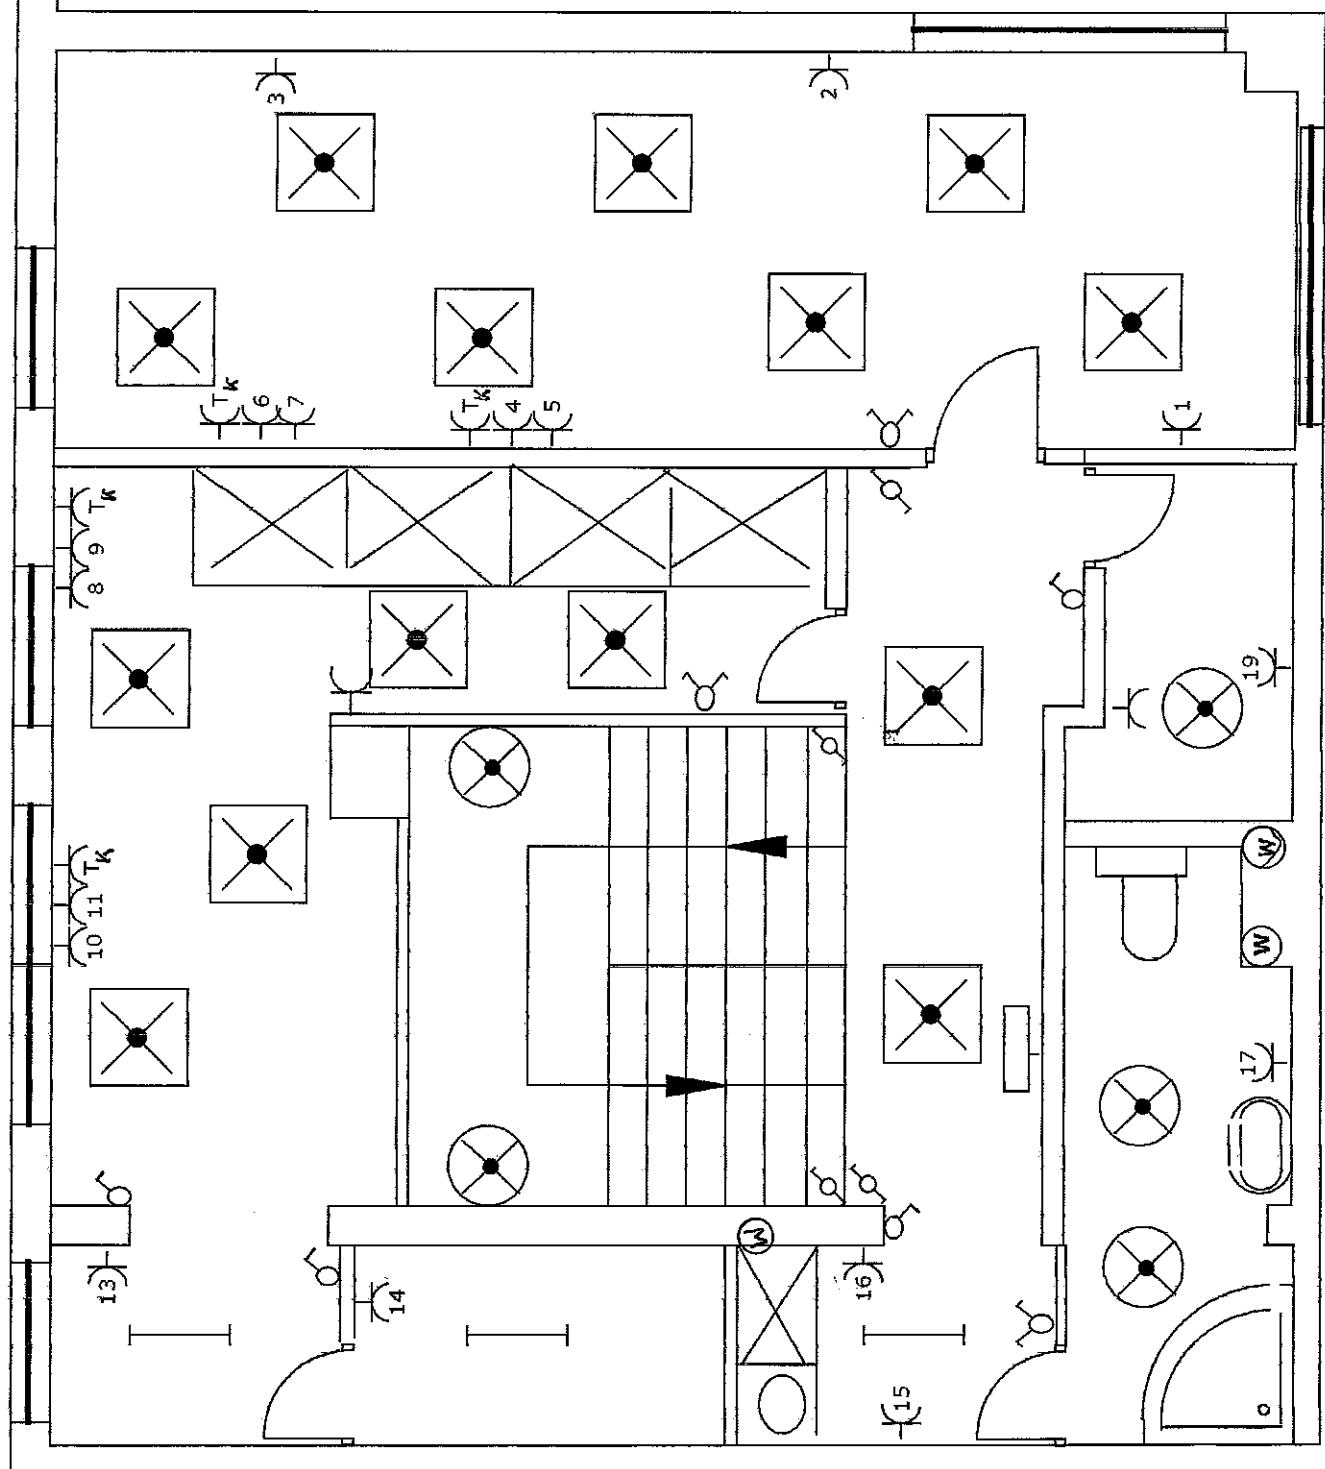



Opis przedmiotu zamówienia:

Należy wykonać nową instalację oświetleniową i gniazd wtyczkowych 230 V. Rozbudować istniejącą rozdzielnicę elektryczną do nowych potrzeb, montując odpowiednio dobrane aparaty. Instalację strukturalną dostosować do potrzeb użytkownika, montując 4 komplety punktów PEL (punkt elektryczno-logiczny składający się z 2xgniazdo DATA 1-faz. 16A/L+N+PE 2xgniazdo logiczne RJ45).

LEGENDA:

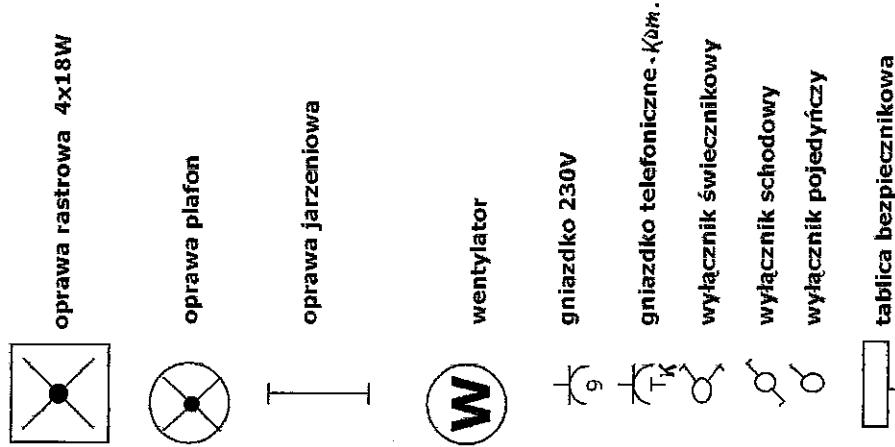

LEGENDA:

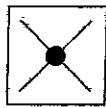

oprawa rastrowa 4x18W



oprawa plafon



oprawa jarzeniowa



wentylator



gniazdko 230v



gniazdko telefoniczne, k




卷之三




wyłącznik pojedyńczy



tablica bezpiecznikowa

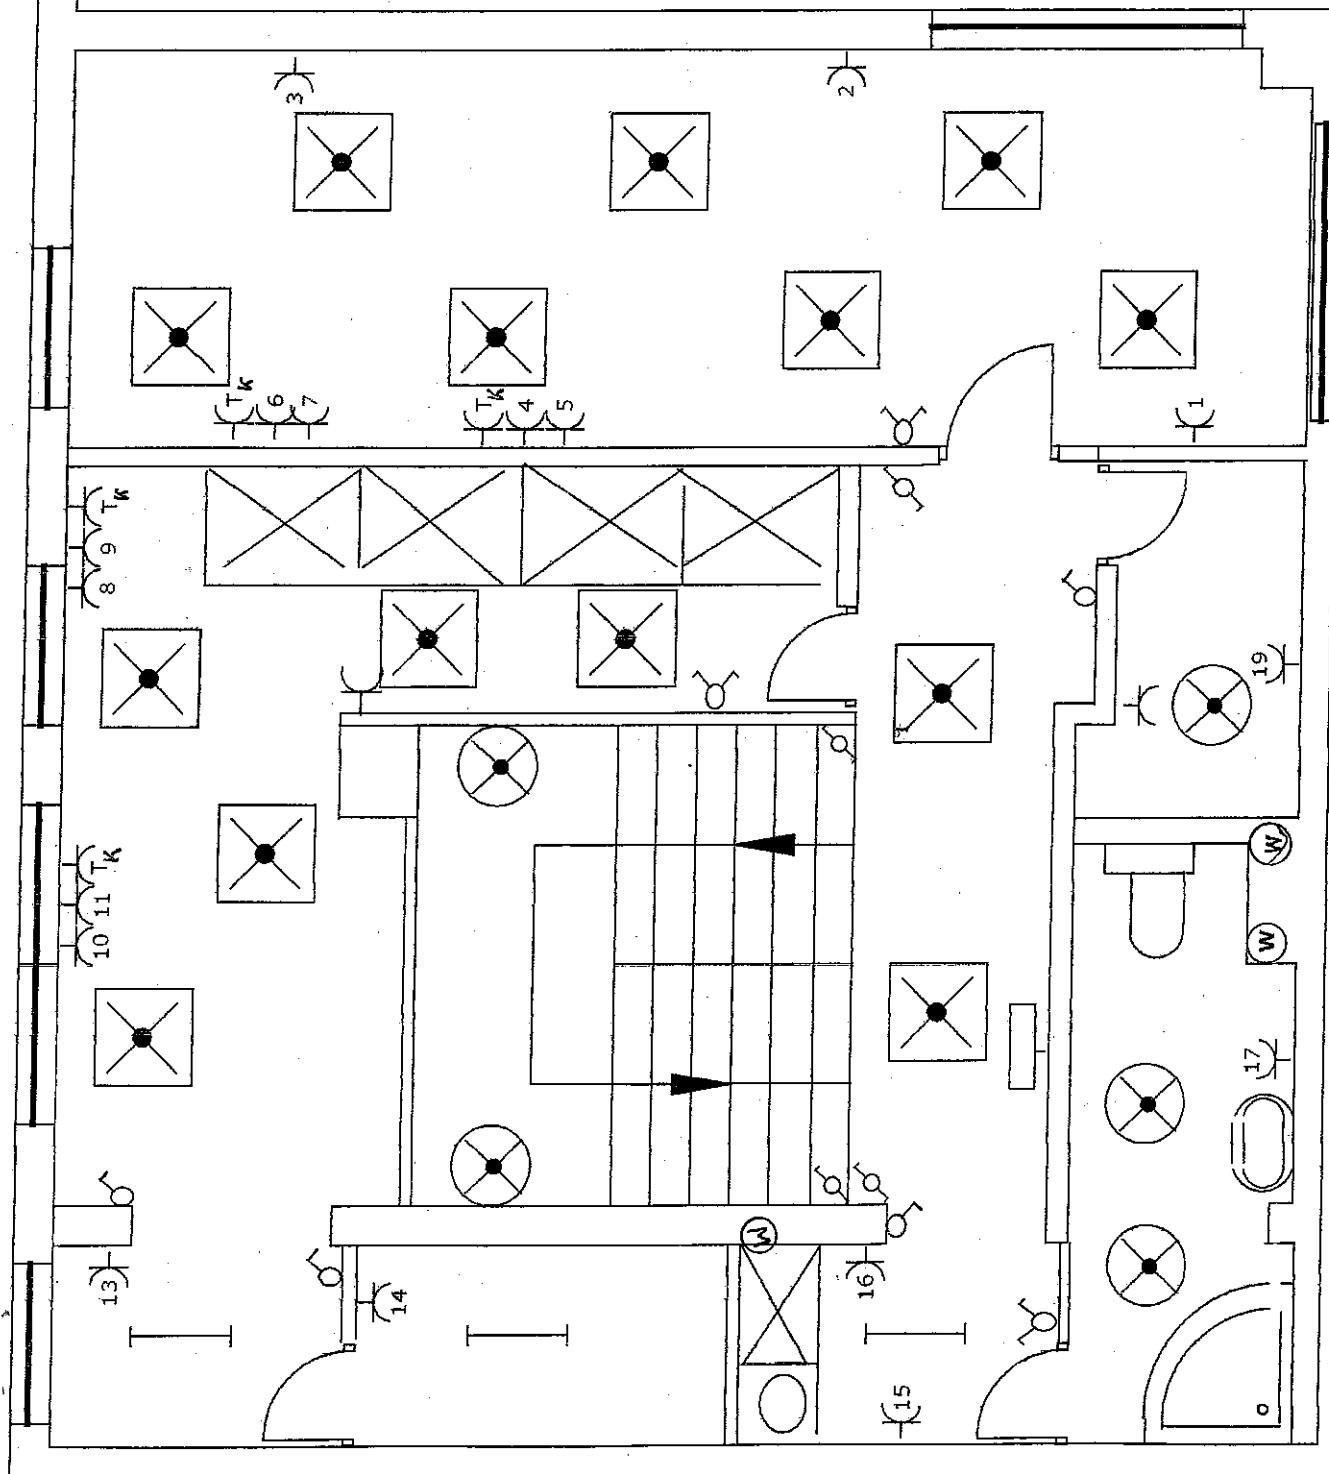

LEGENDA:

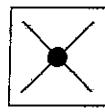


oprawa rastrowa 4x18W




oprawa plafon




oprawa jarzemiowa

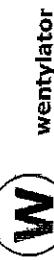

wentylator

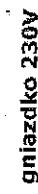

gniazdko 230V

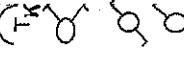

gniazdko telefoniczne.


Kom. włącznik świetlnikowy

włącznik szkladowy

włącznik pojedyńczy




tablica bezpiecznikowa

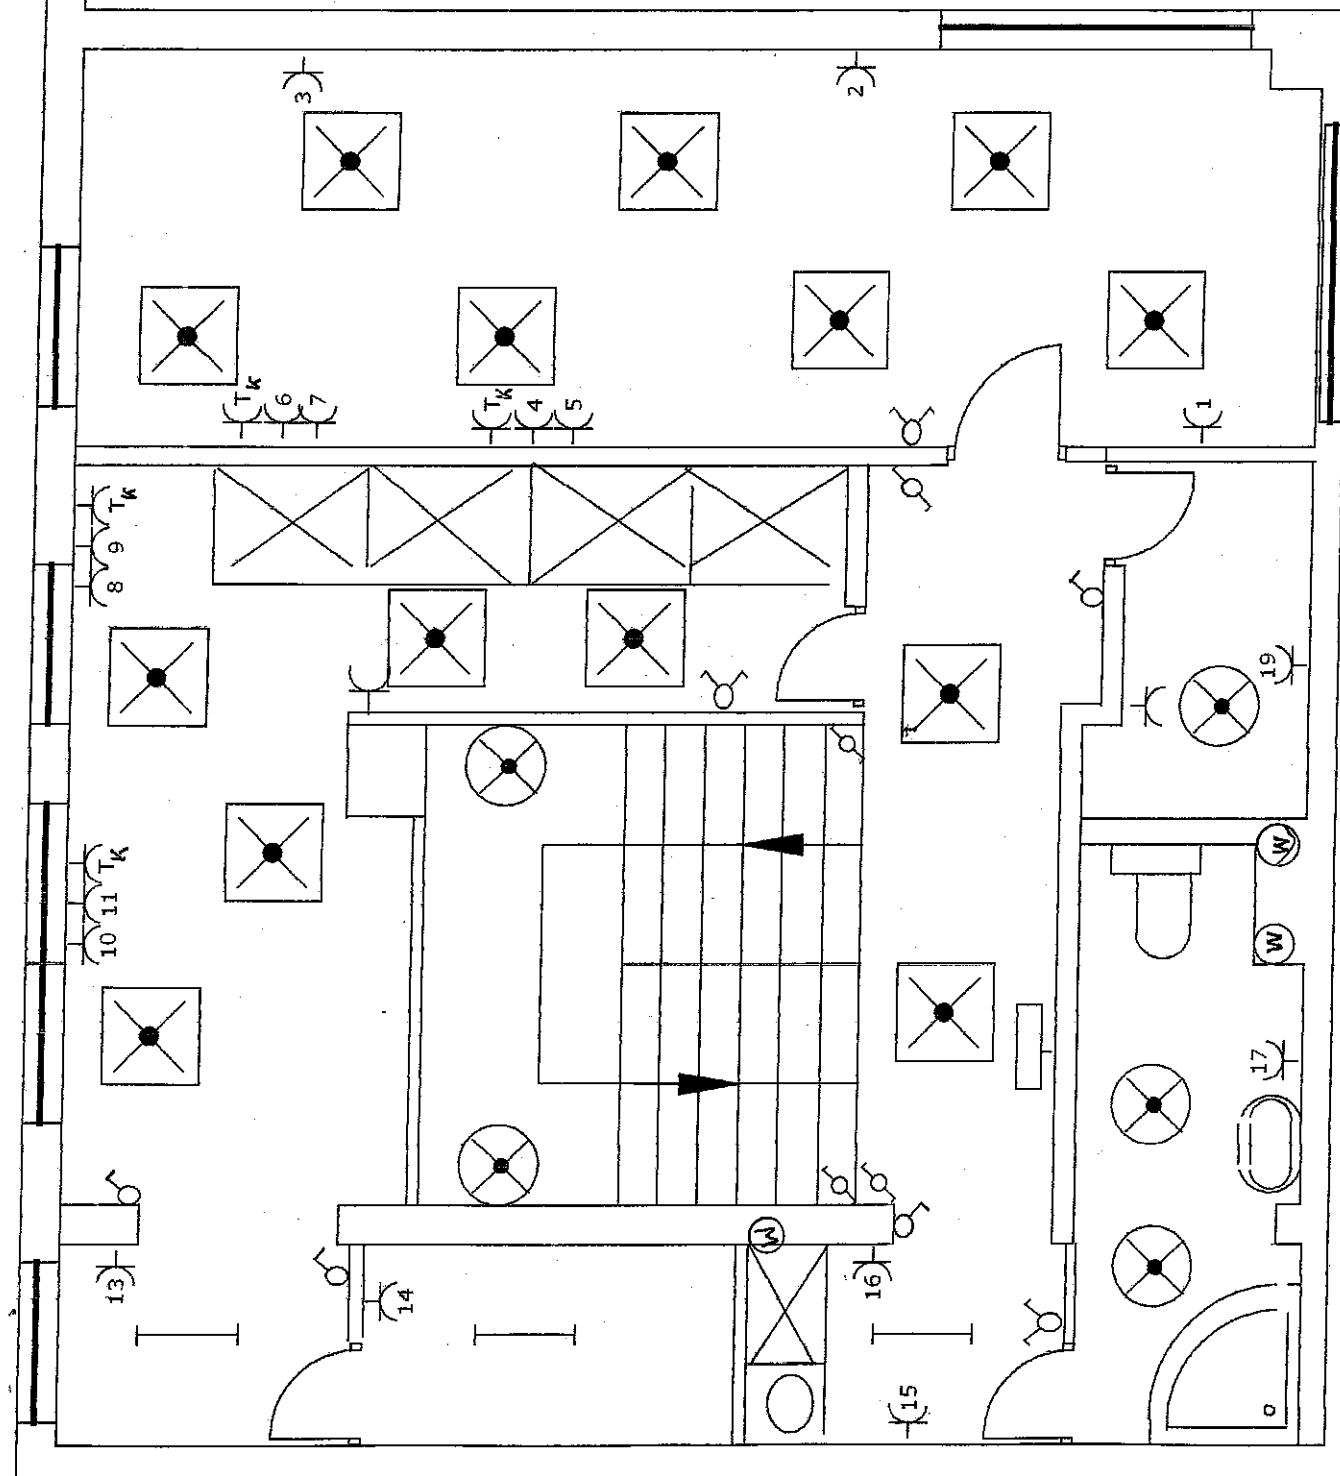

LEGENDA:

oprawa rastrowa 4x18W

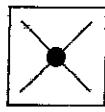

oprawa plafon



oprawa jarzeniowa



wentylator



gniazdko 230V



gniazdko telefoniczne .Klin.



wyłącznik świecznikowy



wyłącznik schodowy



wyłącznik pojedyńczy



tablica bezpieczeństwa

