


OZNACZENIA

- 1 - Elewacja do malowania i front do ocieplenia
- 2 - Chodniki z kostki brukowej
- 3 - Opaska z kostki brukowej
- 4 - Zielen do odtworzenia
- 5 - Krawężniki do wymiany
- 6 - Obrzeża trawnikowe do wymiany

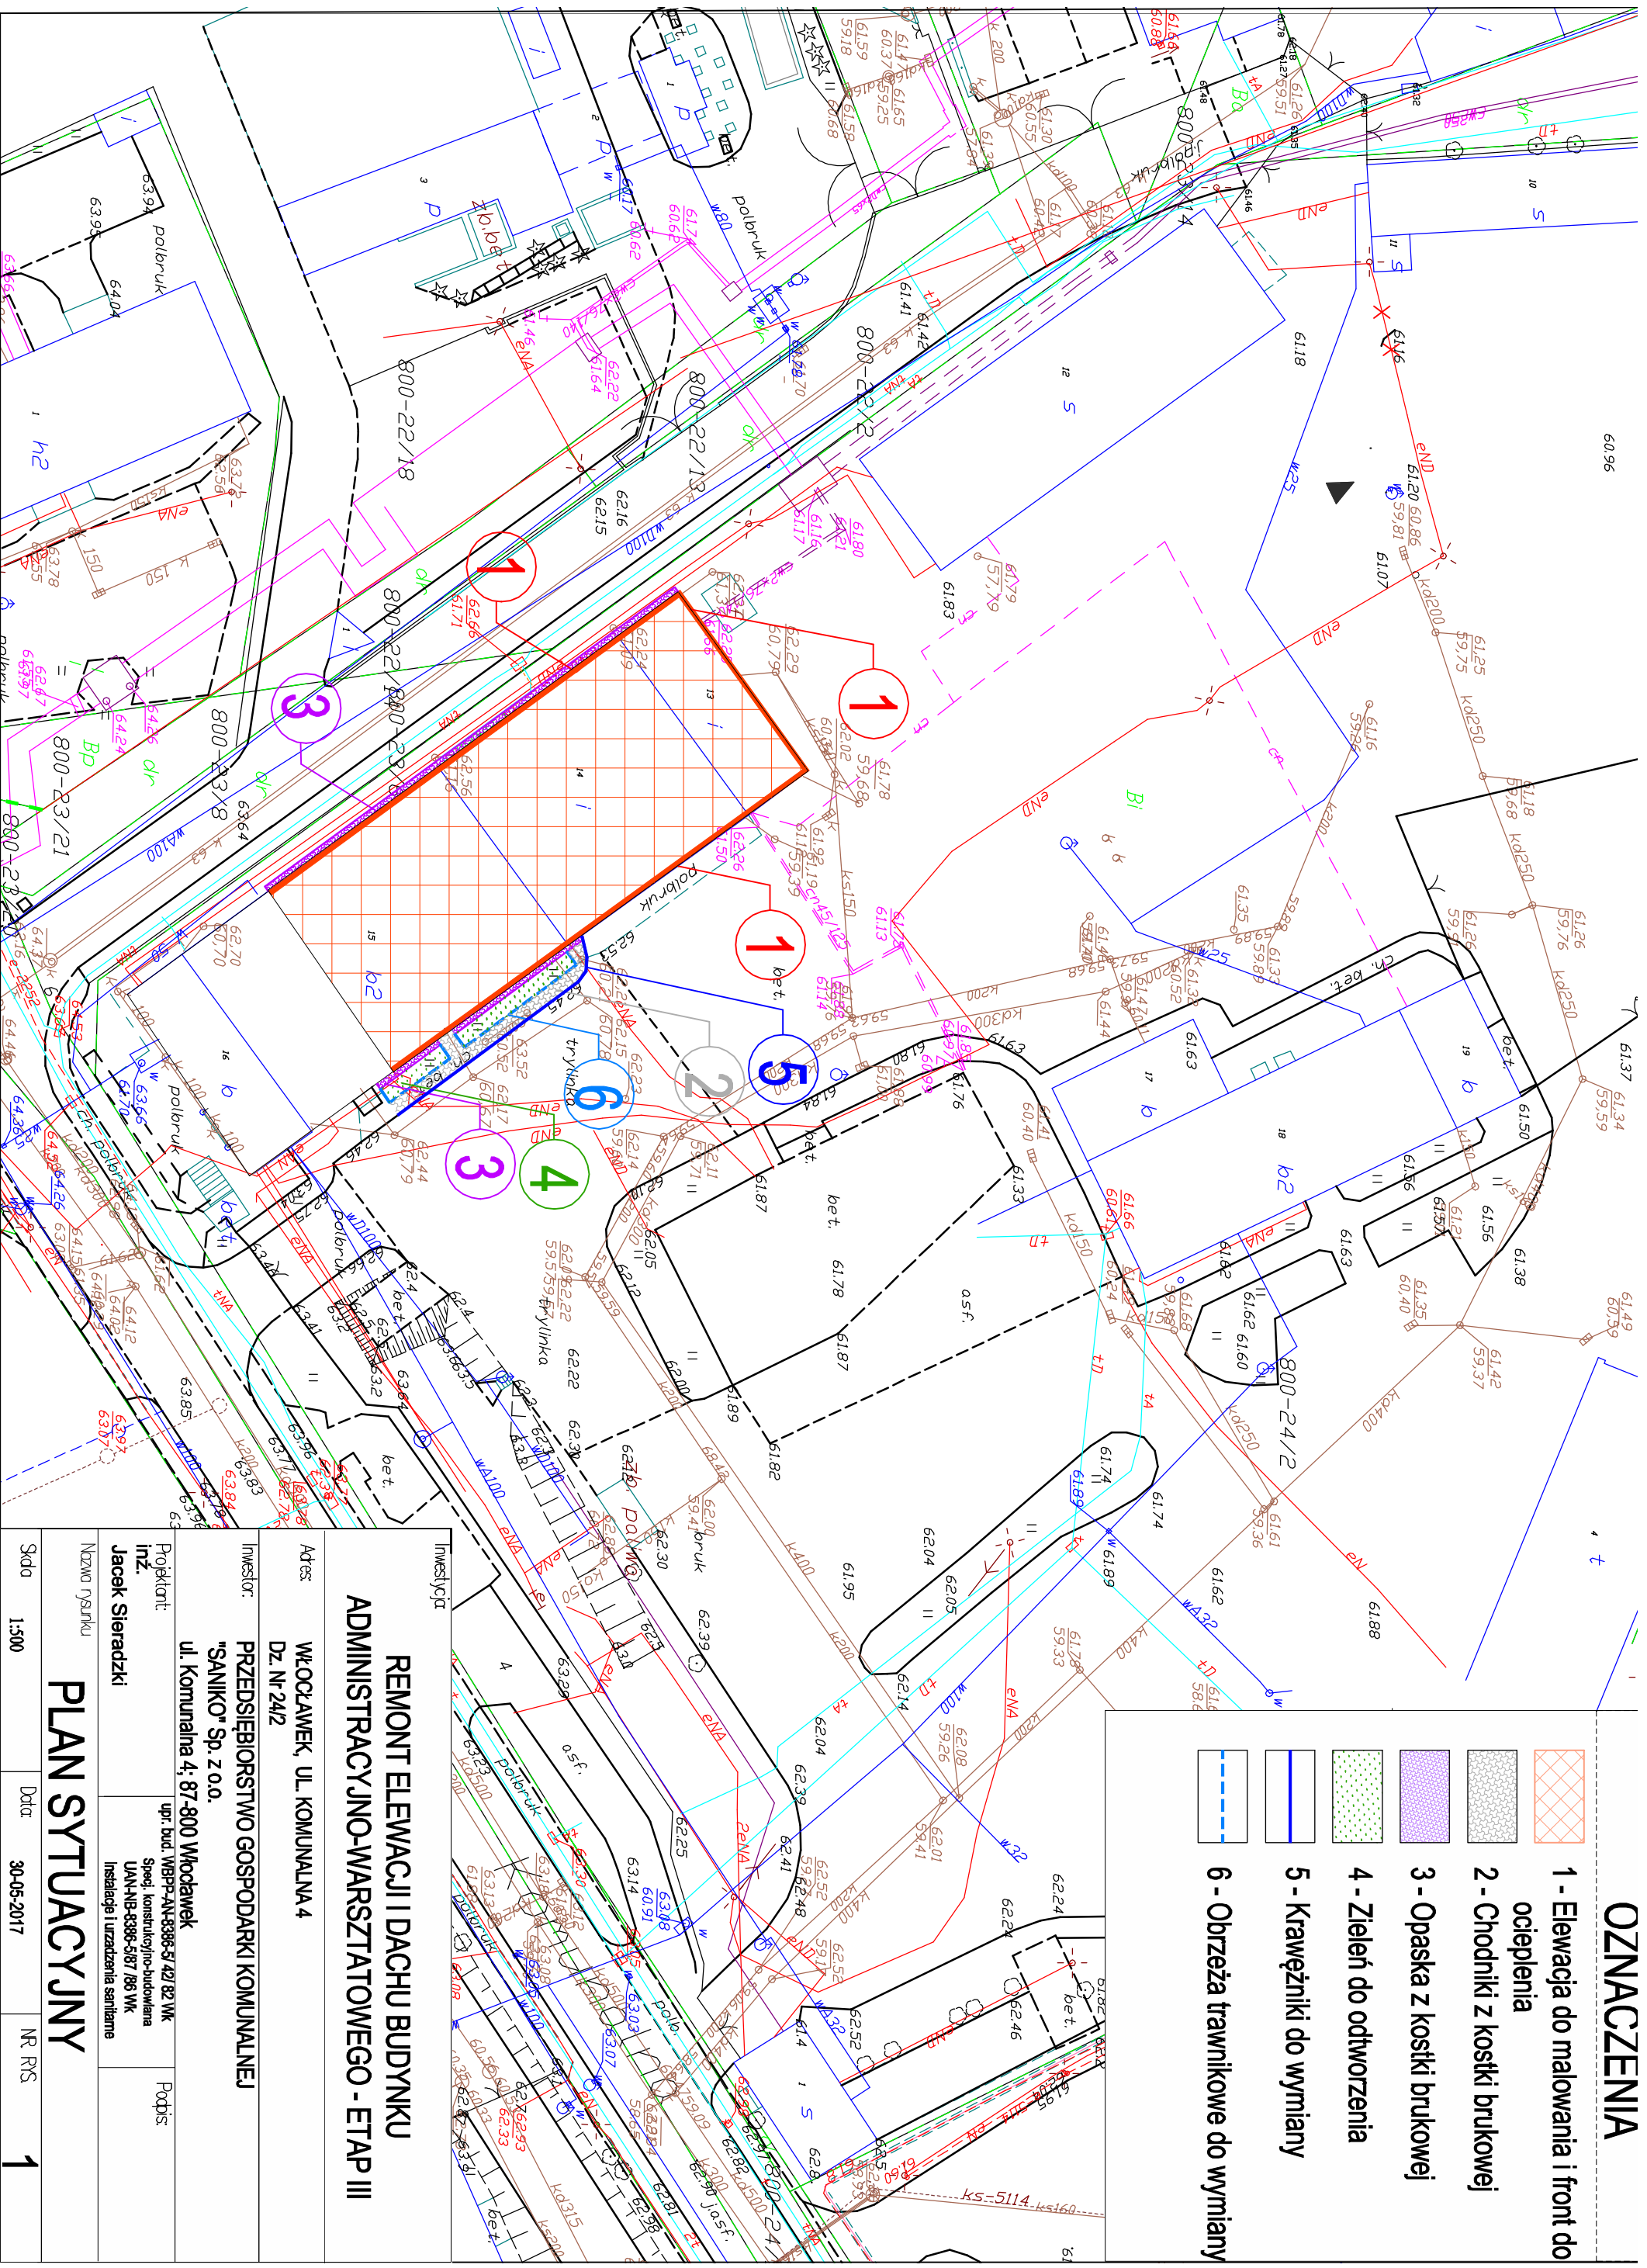

REMONT ELEWACJI I DACHU BUDYNKU ADMINISTRACYJNO-WARSZTATOWEGO - ETAP III

Adres: WŁOCŁAWEK, UL. KOMUNALNA 4

Investor: PRZEDSIĘBIORSTWO GOSPODARKI KOMUNALNEJ "SANIKO" Sp. z o.o.

ul. Komunalna 4; 87-800 Włocławek

Projektant: Jacek Sieradzki
 inż.
 Nazwa rysunku: upr. bud. WBPP-AN-3386-S/42/82 WK
 Specj. konstrukcyjno-budowlana
 UAN-NB-3386-S/87/86 WK
 Instalacje i urządzenia sanitarne

PLAN SYTUACYJNY

Skala: 1:500
 Data: 30-05-2017
 NR. RYS. 1