
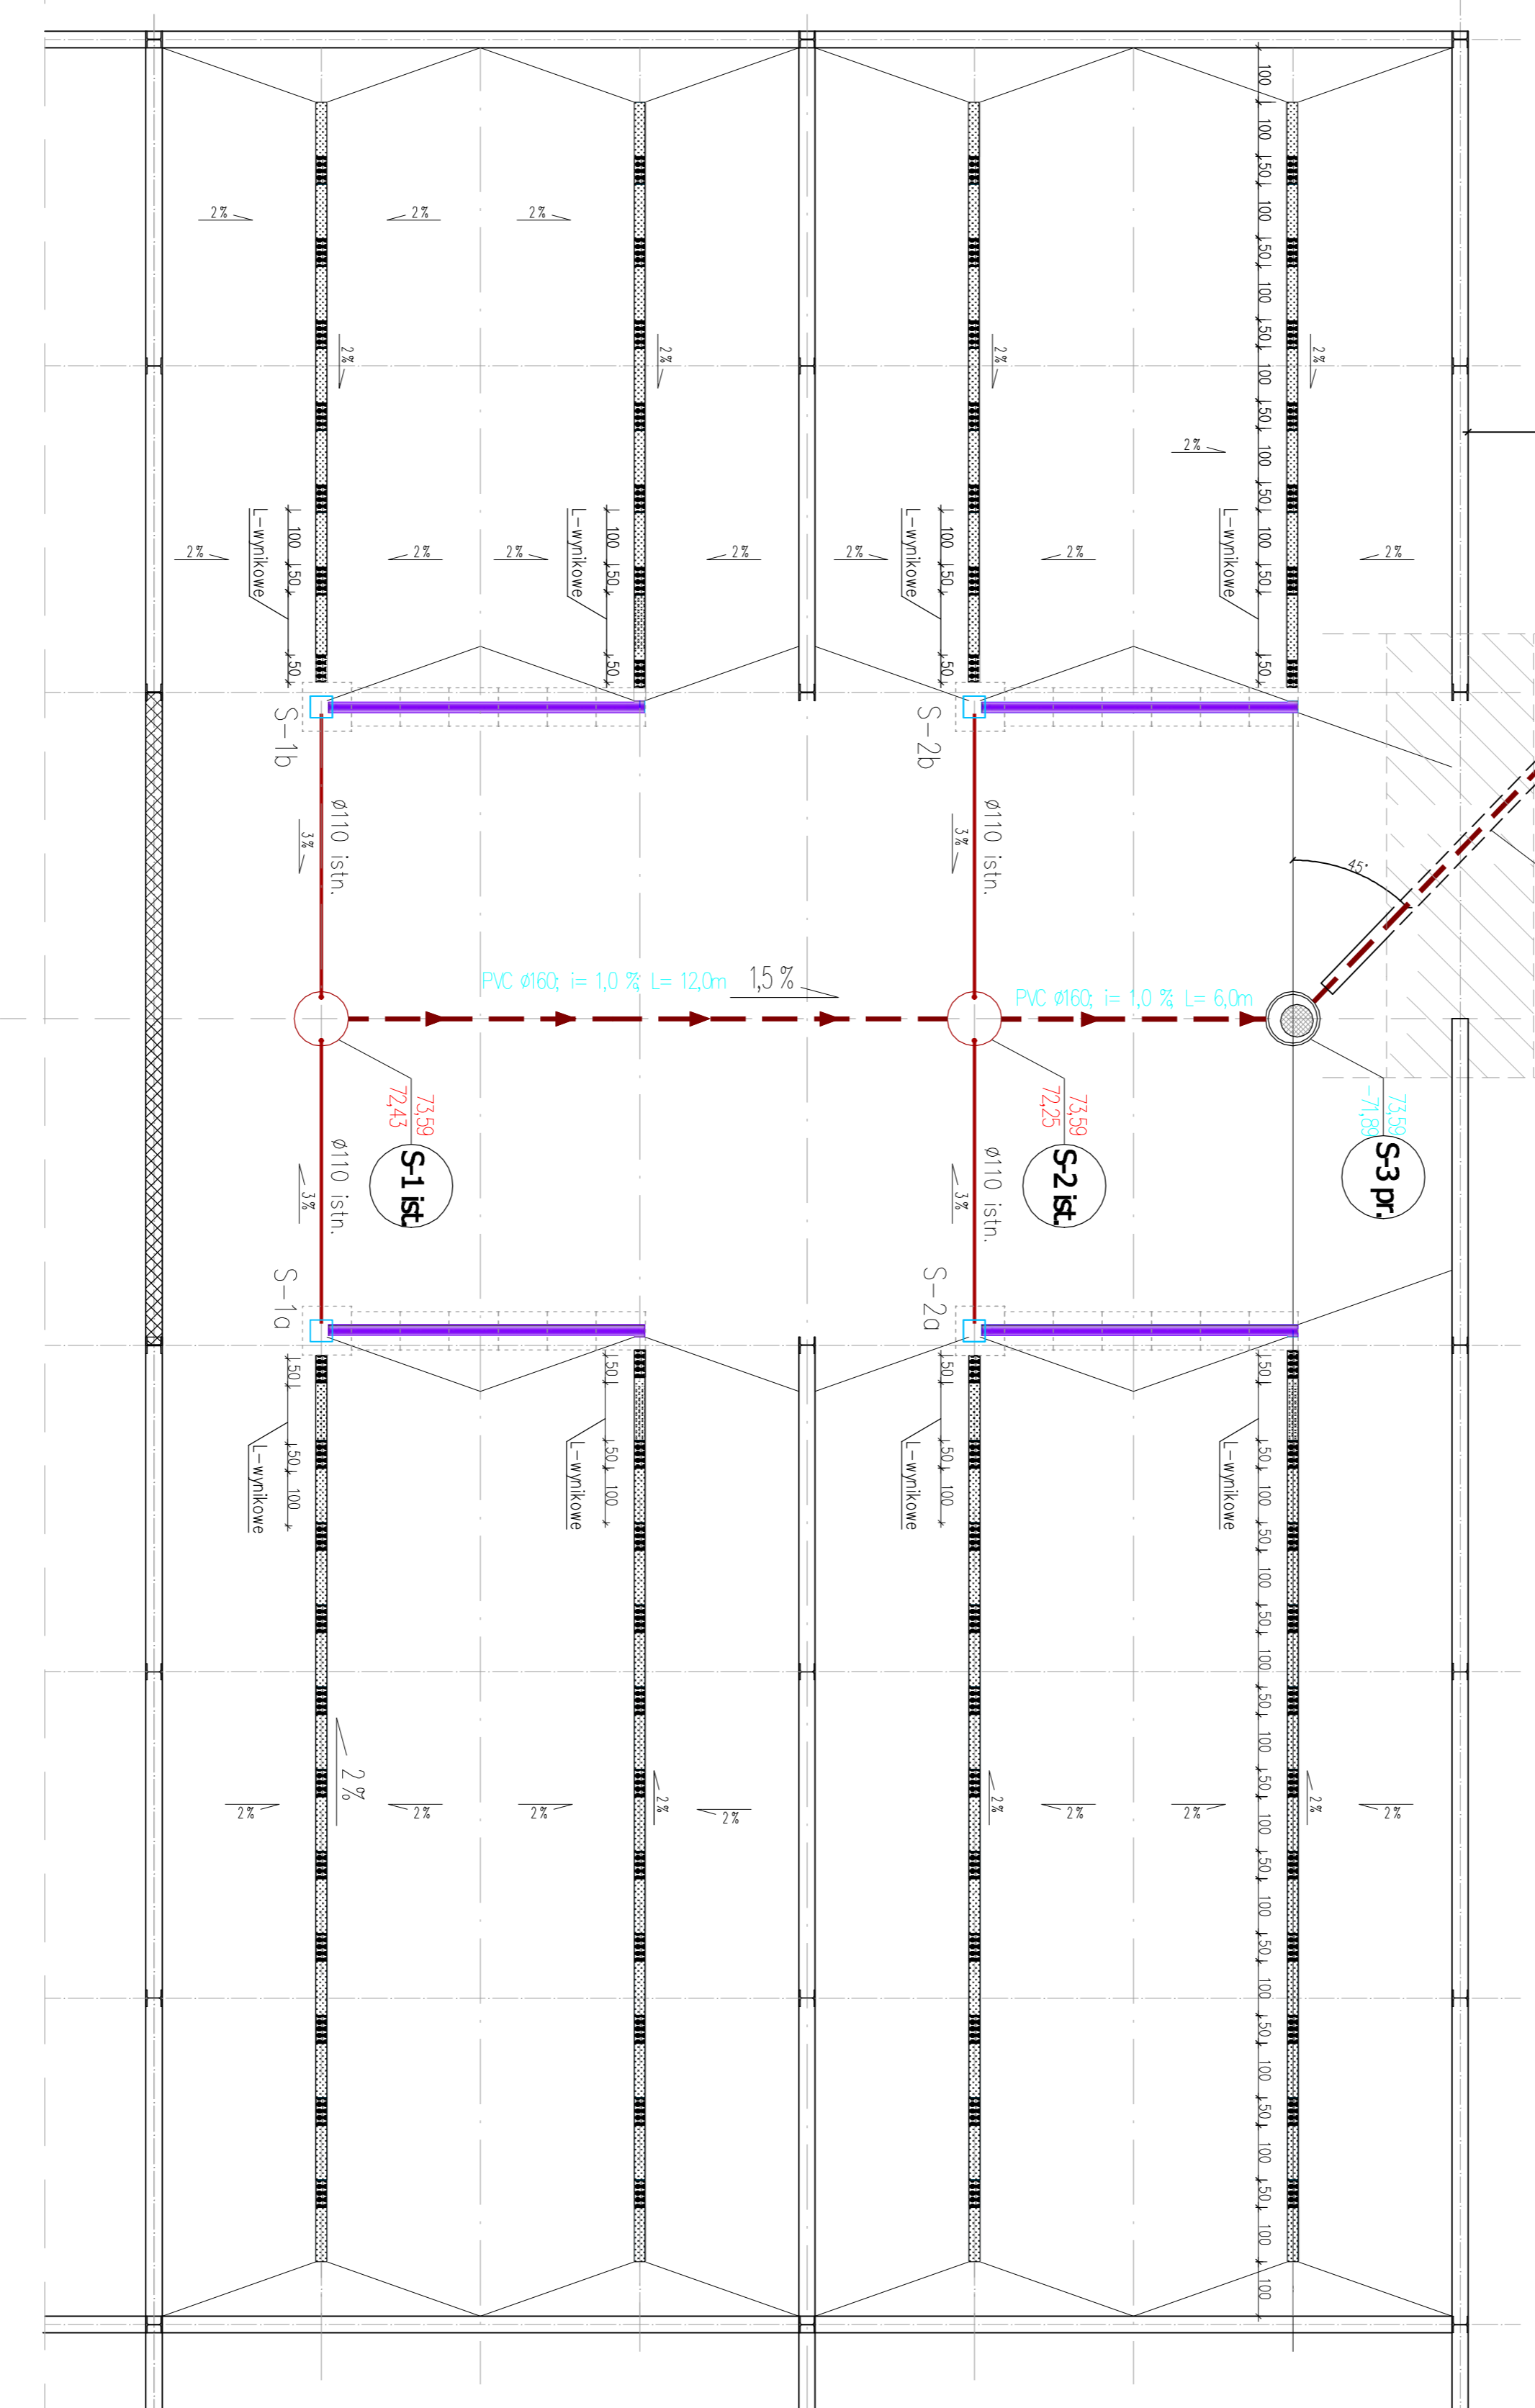



**RZUT HALLI MAGAZYNU
ZAKRES OBJĘTY OPRACOWANIEM**

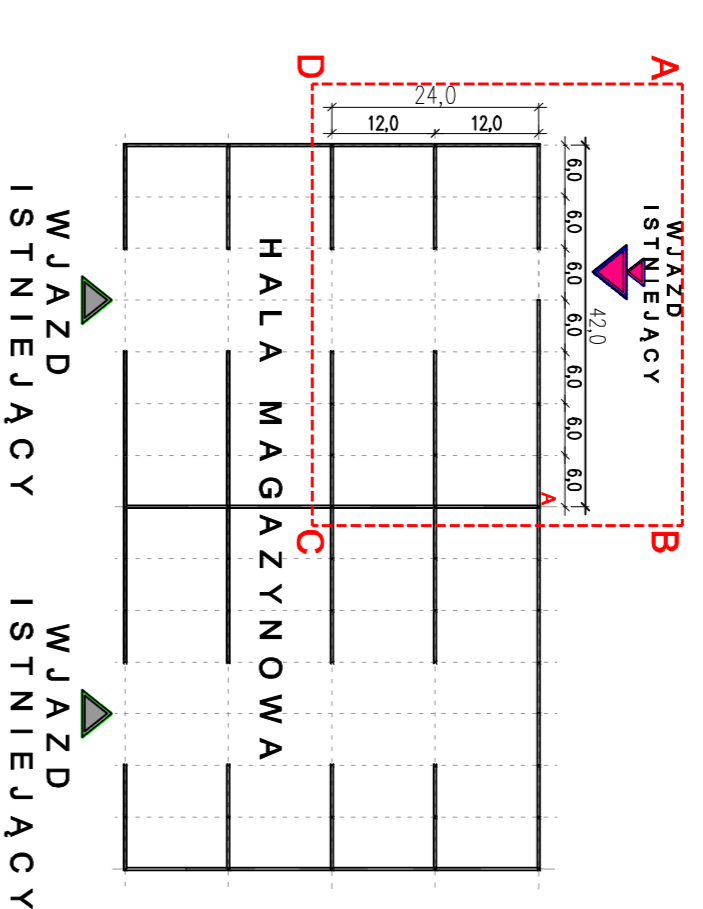

LEGENDA:

- ISTN. KANAŁY ODWODNIENIA LINIOWEGO - DO REMONTU, OCZYSZCZENIA I MONTAŻU NOWYCH RUSZTÓW
- ISTN. STUJNIE S-1 I S-2 - DO PRZEBUDOWY
 - istniejące wloty i wyloty kanalizacji odcieków - zasłabić
 - i pozostałość w gruncie
- ISTN. STUJNIE ODWADNIĄCO - NAPOWIETRZAJĄCE DO REMONTU I OCZYSZCZENIA
- ISTN. KANAŁY ŁĄCZĄCE ODWODNIENIA LINIOWE DO REMONTU I OCZYSZCZENIA
- PRZYKRYCIE KANAŁÓW ŁĄCZĄCYCH Z PŁYT ŻELBETOWYCH 70x90 cm
- ISTN. PRZYKANALNIKI ODWODNIENI LINIOWYCH - DO PRZECYSZCZENIA I UDROZNIENIA
- PROJ. KANALIZACJA ODCIEKÓW

PRZYKRYCIE KANAŁÓW

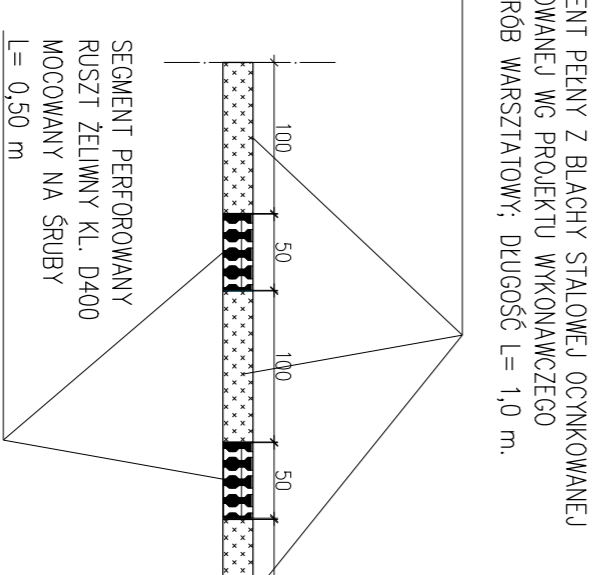

Temat/zakres	REMONT HALLI MAGAZYNOWEJ w RZUŁOK w Machnacu		
Adres	MACHNACZ, Działka Nr 187/4 i 187/9; Obręb 15 Machnaczy, Jedn. ewid. Brzesz-Kujawski, Kategoria budynku XVIII PRZEDSIĘBIORSTWO GOSPODARKI KOMUNALNEJ "SANIKO" Sp. z o.o.		
Projektant	ul. Komarnaia 4; 87-800 Włodzisław		
Inż. Jacek Siemadzki	Spółka z ograniczoną odpowiedzialnością Ulnińskiego 10 41-200 Sosnowiec	Podpisz	
Nazwa rysunku	KANALIZACJA ODCIEKÓW - RZUT HALLI		
Skala	1:100	Data	25-01-2016
		NR. RYS.	IS-2